




Palacio de Exposiciones y Congresos de Sevilla

Pabellón 2

Cafeteria
Restaurante

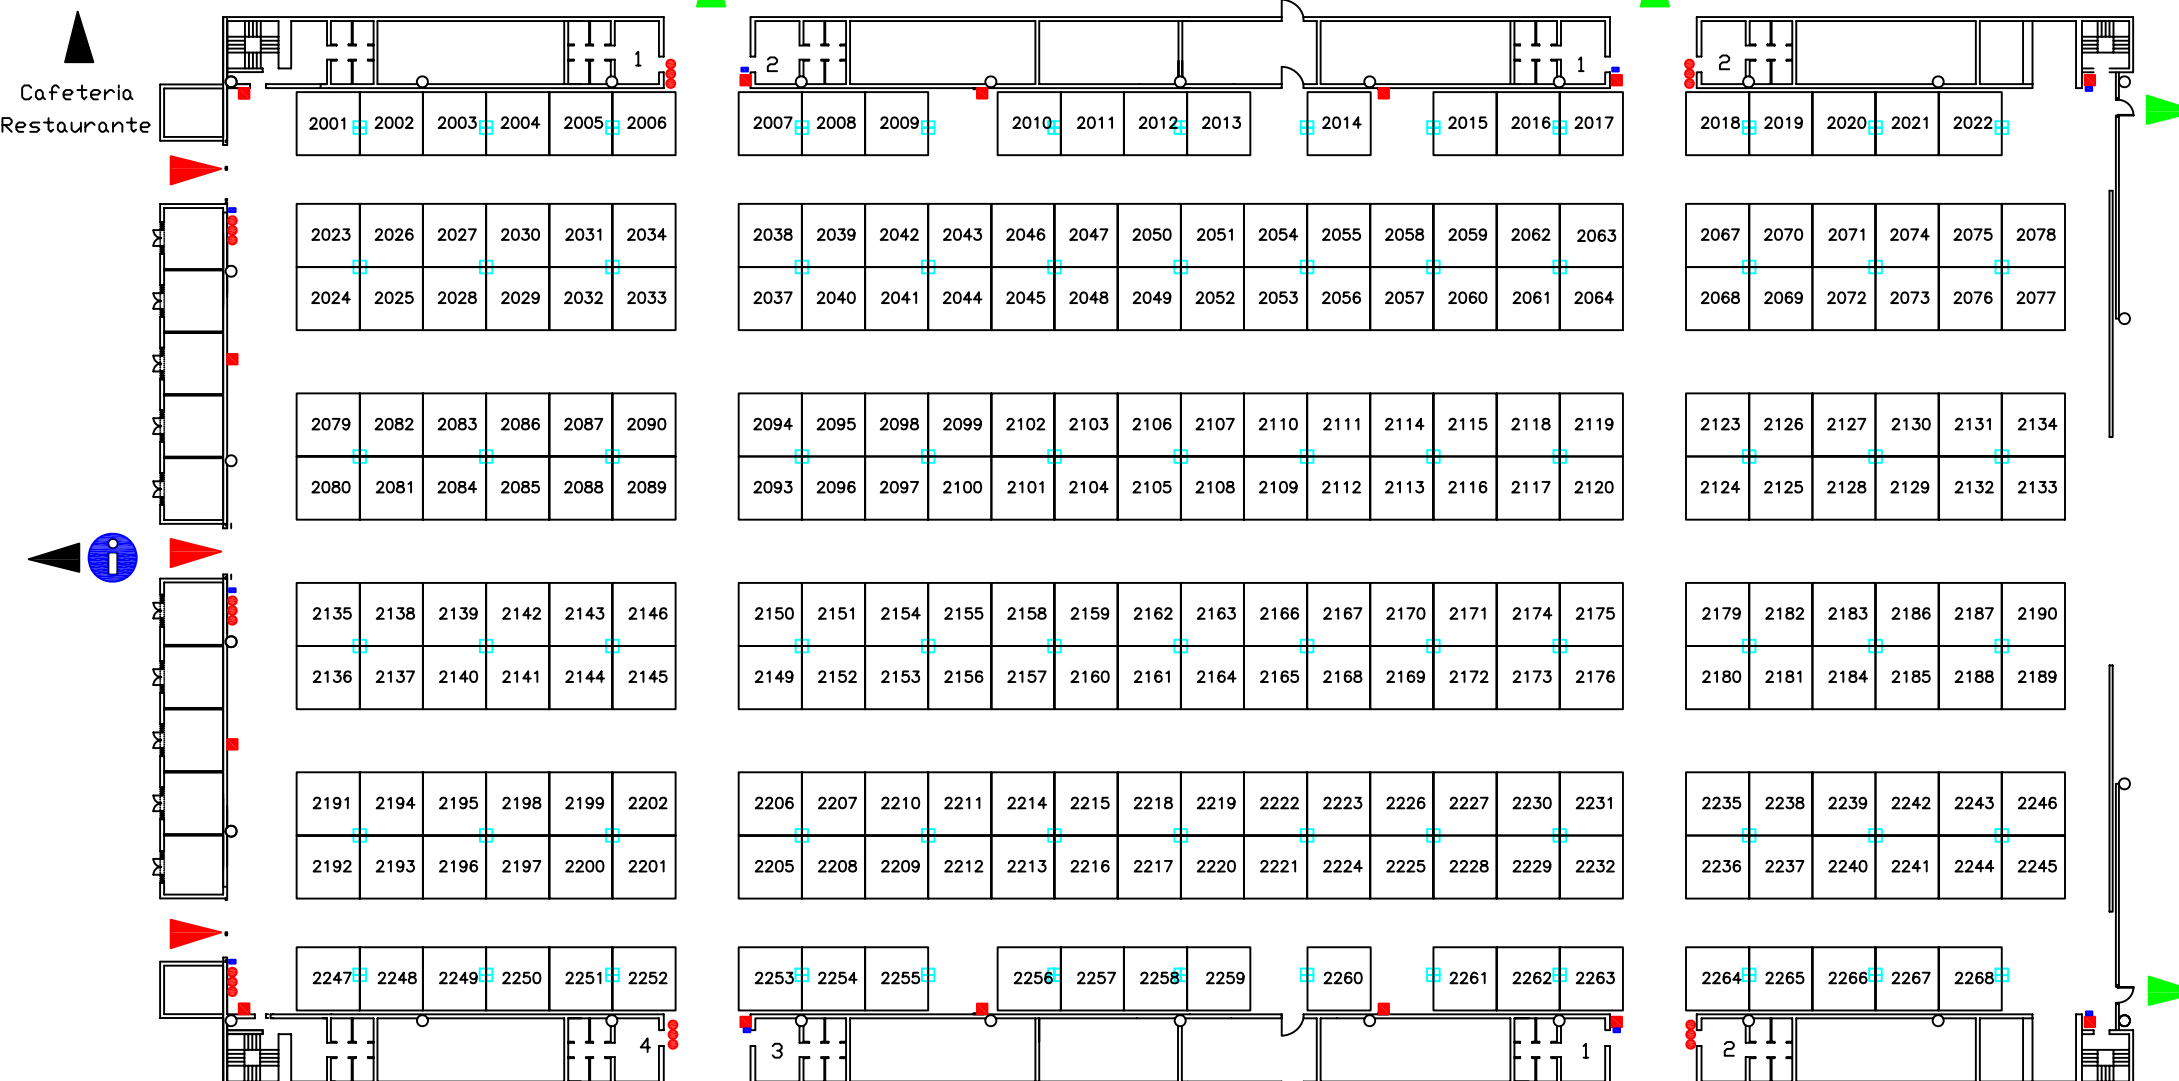

- Arquetas
- Extintores
- Bocas de Incendios
- Pulsadores

- Salidas de Emergencia
- Entradas/Salidas a Pabellón

1. Aseo de señoras
2. Aseo de Caballeros
3. Aseo de Caballeros (Minusválidos)
4. Aseo de señoras (Minusválidos)

Altura máx. 12m